

Scheidingsprofiel; ND Staal 150/4V Kantopsluitingsprofiel met ND FSD Funderingschoen Dak

Bepanting

Vegetatiedragende laag; ND DGS-I Substraat Intensief ( $\geq 150$  mm)

Waterreservoir; ND WSM-50 Waterreservoirplaten (50 mm)

Waterafvoerende laag; ND 4+1h Drainagesysteem (17 mm)


Glij- en beschermfolie; ND TSF-100 Glij- en Beschermfolie

Dakbedekkingssysteem, wortelwerend en volledig gekleefd

Dakconstructie

Vegetatievrije zone; betontegel

Beschermstrook; ND Granulaatstrook

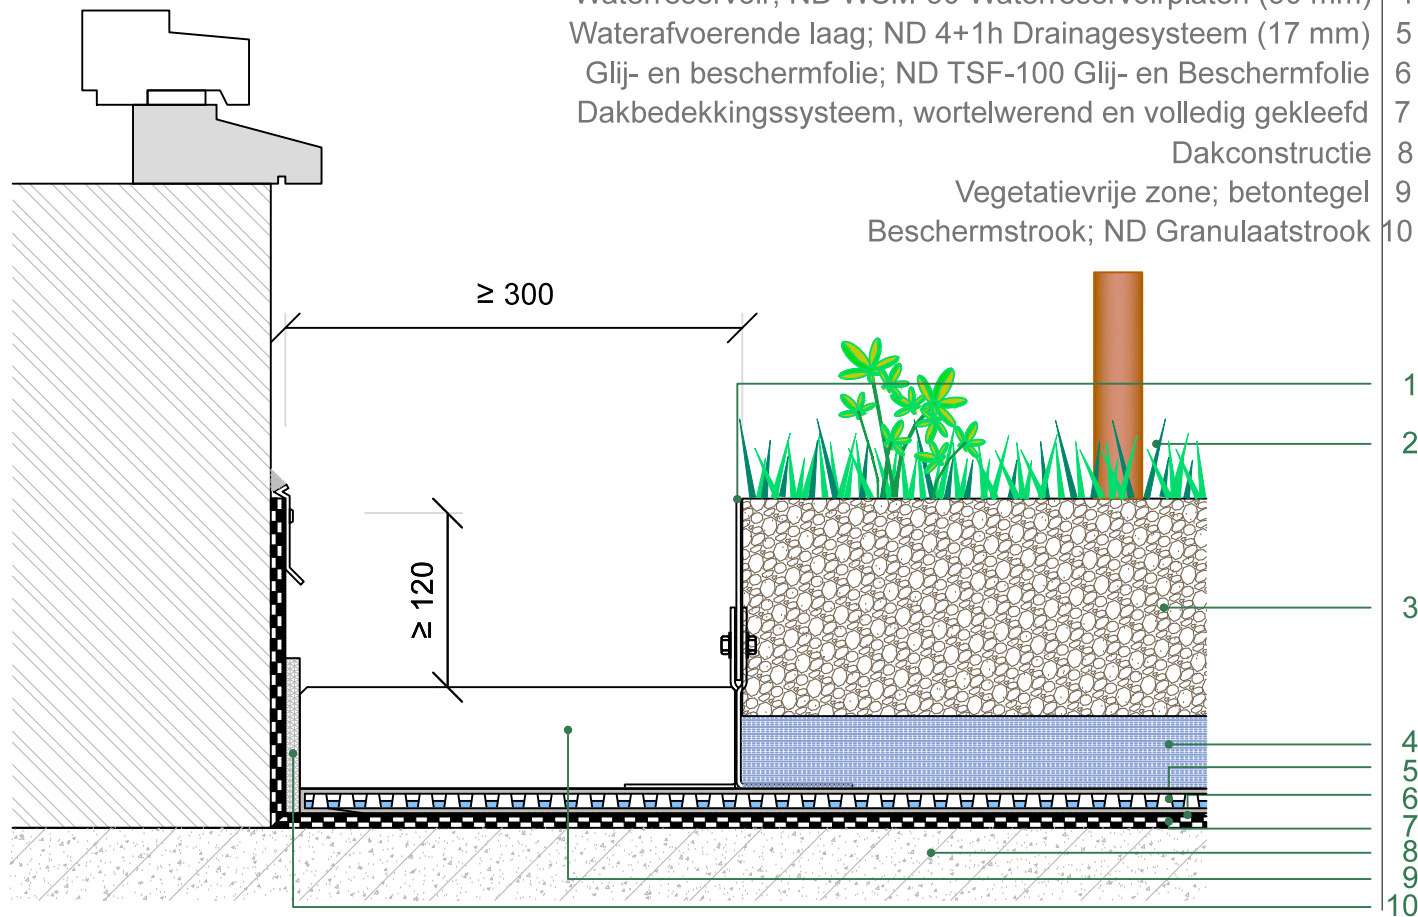

detail 3b intensief groendakPRErub

1:5 A4 nophadrain

donderdag, april 02, 2015

www.nophadrain.nl